










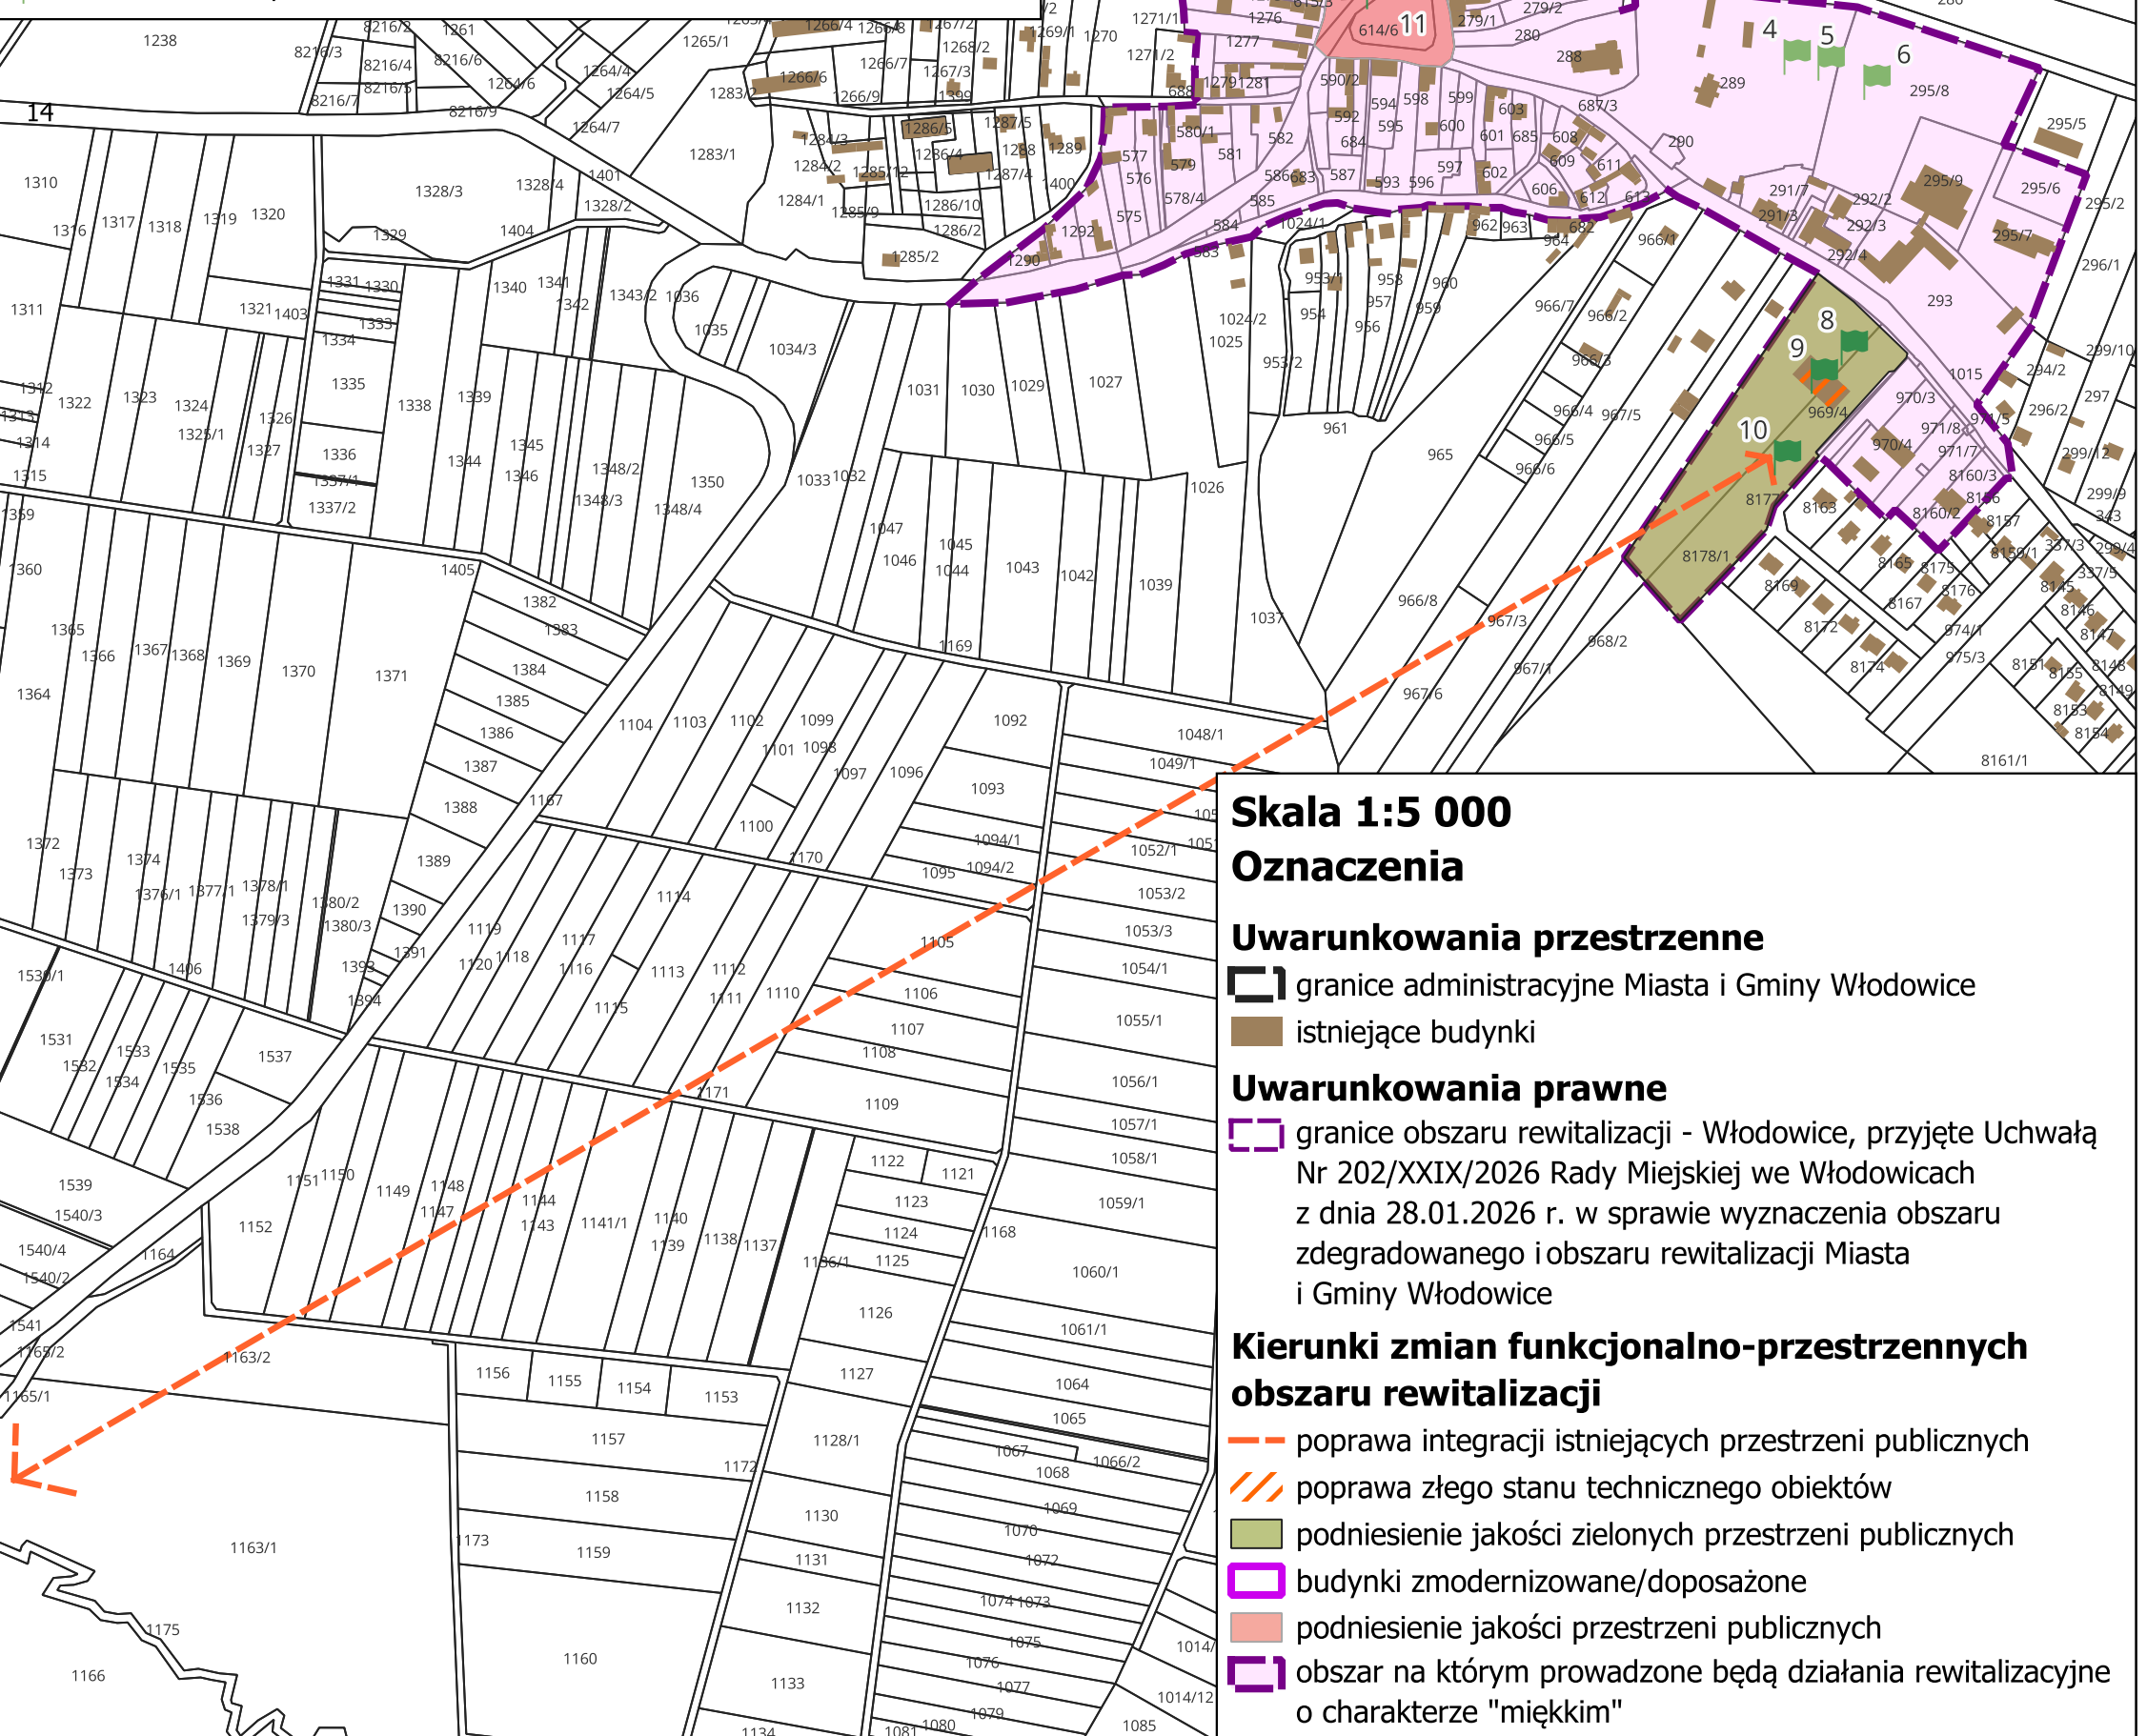


**Załącznik nr 1 do Uchwały nr.....
Rady Miejskiej we Włodowicach z dnia.....**

**PODSTAWOWE KIERUNKI ZMIAN
FUNKcjONALNO-PRZESTRZENNYCH OBSZARU
REWITALIZACJI - WŁODOWICE**

lokalizacja podstawowych przedsięwzięć rewitalizacyjnych



- 7  Adaptacja budynku szkoły w Zdowie dla potrzeb nowych funkcji społecznych
- 8  Rewitalizacja Parku wokół Pałacu we Włodowicach
- 9  Remont konserwatorski, zabezpieczenie i adaptacja ruin dawnego pałacu we Włodowicach
- 10  Połączenie pałacu i parku do Zalewu ścieżką rowerową we Włodowicach
- 11  Rewitalizacja Rynku we Włodowicach
- 3  Wzmocnienie potencjału jednostek OSP oraz rozwój działań społecznych i edukacyjnych w podobszarach rewitalizacji Miasta i Gminy Włodowice
- 1  Centrum Aktywności Społecznej Miasta i Gminy Włodowice
- 4  Program aktywizacji Kół Gospodyń Wiejskich w podobszarach rewitalizacji Miasta i Gminy Włodowice
- 5  Strefa Młodych - Centrum Aktywności Młodzieży w Mieście i Gminie Włodowice
- 6  Aktywne Włodowice - Program rozwoju turystyki i przedsiębiorczości lokalnej
- 2  Utworzenie i wsparcie działalności klubu seniora w Zdowie




Skala 1:5 000

Oznaczenia







Uwarunkowania przestrzenne

-  granice administracyjne Miasta i Gminy Włodowice
-  istniejące budynki

Uwarunkowania prawne

-  granice obszaru rewitalizacji - Włodowice, przyjęte Uchwałą Nr 202/XXIX/2026 Rady Miejskiej we Włodowicach z dnia 28.01.2026 r. w sprawie wyznaczenia obszaru zdegradowanego i obszaru rewitalizacji Miasta i Gminy Włodowice

Kierunki zmian funkcjonalno-przestrzennych obszaru rewitalizacji

-  poprawa integracji istniejących przestrzeni publicznych
-  poprawa złego stanu technicznego obiektów
-  podniesienie jakości zielonych przestrzeni publicznych
-  budynki zmodernizowane/doposażone
-  podniesienie jakości przestrzeni publicznych
-  obszar na którym prowadzone będą działania rewitalizacyjne o charakterze "miękkim"